


FACHADA NOROESTE



FACHADA SUROESTE

NOTA: MUY IMPORTANTE

- EL CONSTRUCTOR NO DEBE HACER SUPOSICIONES DE NINGÚN TIPO SIN REFERENCIA DEL ARQUITECTO, ANTES DE EMPEZAR CON LA EJECUCIÓN DE LAS OBRAS.
- SE DEBERÁ TENER EXAMINADO EL SOLAR, Y NO SE DEBERÁN TOMAR DIMENSIONES SEGÚN ESCALA DE LOS PLANOS.
- AL EJECUTAR LAS OBRAS, EL CONSTRUCTOR (INCL. SUBCONTRATAS) DEBERÁ ESTUDIAR TODOS LOS PLANOS DEL PROYECTO Y LEERLOS EN SU CONJUNTO. SI HUBIESE ALGUNA DISCREPANCIA ENTRE PLANOS O DOCUMENTOS DE CONTRATO ESTAS DEBERÁN COMUNICARSE A LA DIRECCIÓN FACULTATIVA PARA ACLARACIÓN ANTES DE REALIZAR LOS TRABAJOS.
- EL PRESENTE DOCUMENTO ES COPIA DE SU ORIGINAL DEL QUE ES AUTOR EL ARQUITECTO D. COLIN McLUNDIE; SU UTILIZACIÓN TOTAL O PARCIAL, ASÍ COMO CUALQUIER REPRODUCCIÓN O CESIÓN A TERCEROS, REQUERIRÁ LA PREVIA AUTORIZACIÓN EXPRESA DE SU AUTOR, QUEDANDO EN TODO CASO PROHIBIDA CUALQUIER MODIFICACIÓN UNILATERAL DEL MISMO.

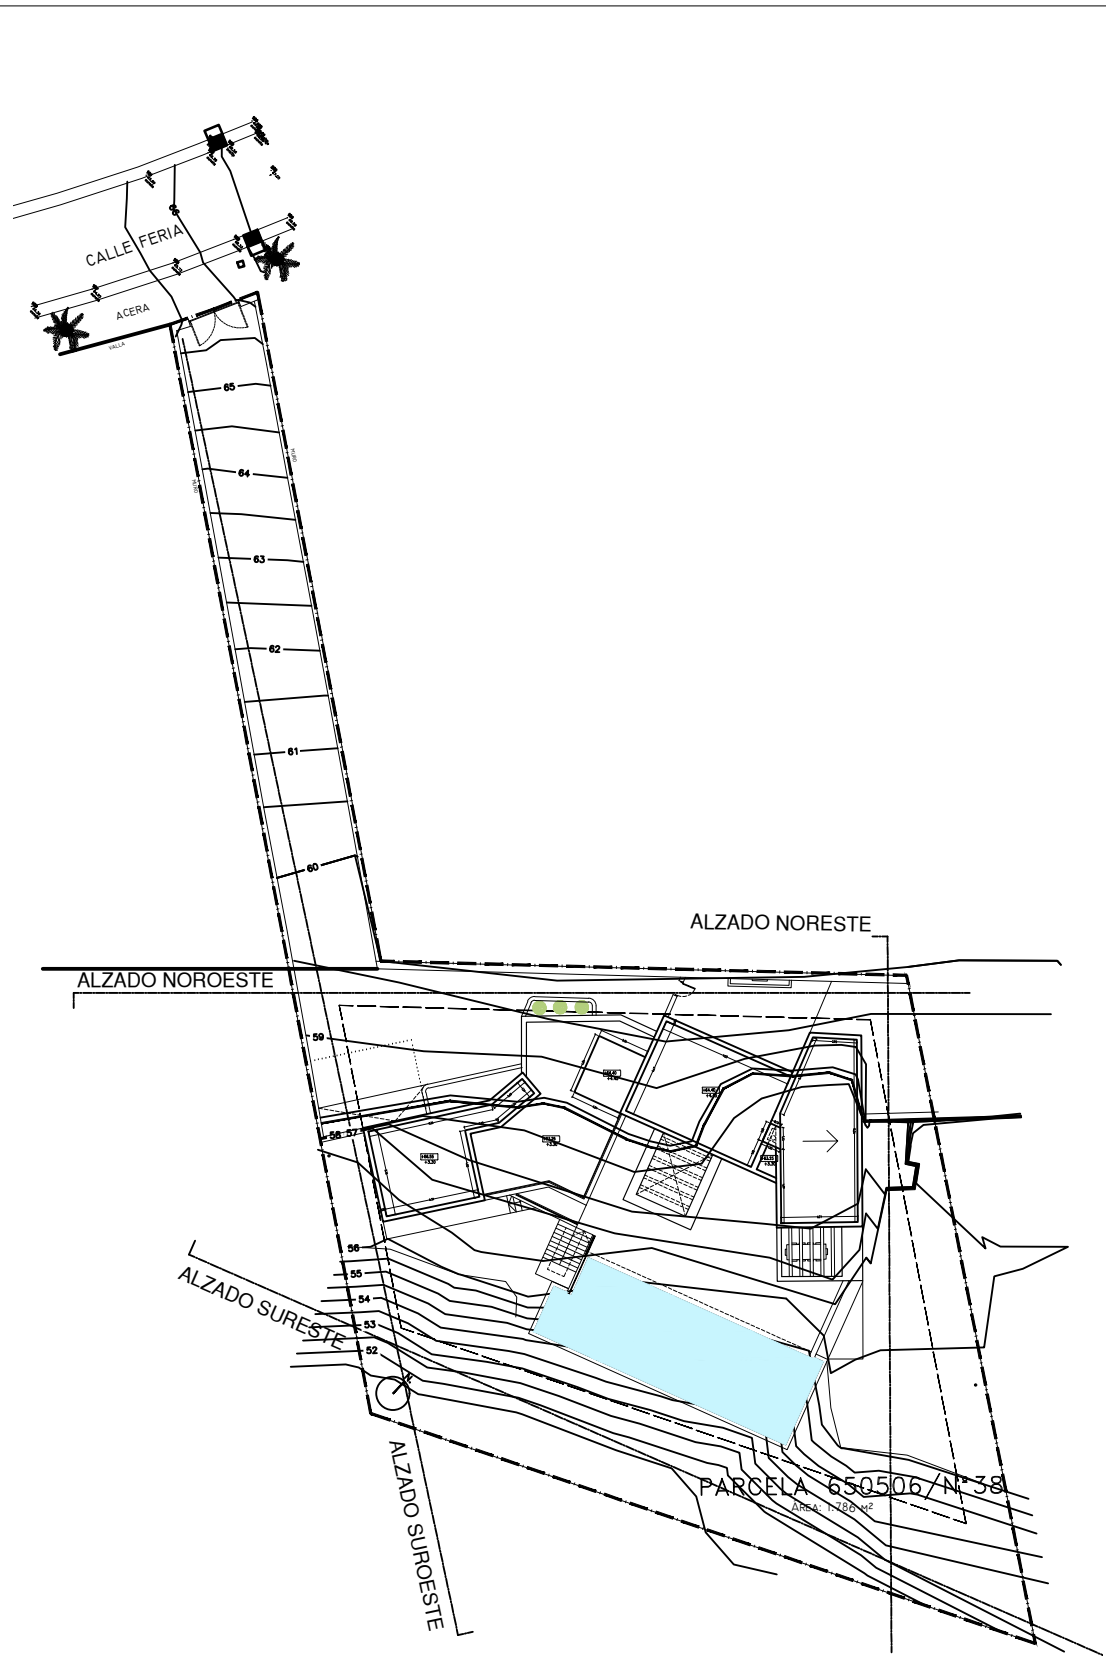


Rev.	Fecha	Com.	Description
-	-	-	-
ARQUITECTO: Colin McLundie Cig. N° 237 (McLUNDIE ARCHITECTS Cig. N° 5052)			
PROPIETARIO: BENNETT-DAVIES CONSTRUCTION S.L.			

MCLUNDIE
ARCHITECTS


ED. GUADIARO, PUEBLO NUEVO, 11311 SOTOGRANDE, Tel:+34 956796651

PROYECTO
BÁSICO MODIFICADO
OBRA
VIVIENDA UNIFAMILIAR AISLADA Y PISCINA
SITUACIÓN:
CALLE FERIA 38, PARCELA 650506
SOTOGRANDE - SAN ROQUE - CÁDIZ
PROPIETARIO:
BENNETT-DAVIES CONSTRUCTION S.L.

TÍTULO				DIBUJADO	
FACHADAS NOROESTE Y SURESTE				SVZ	
				COMPROBADO	
				CMcL	
				ESCALA: A0 1:50 A2 1:100	
PLANO N°				REV.	
23	1067	PB	011	-	

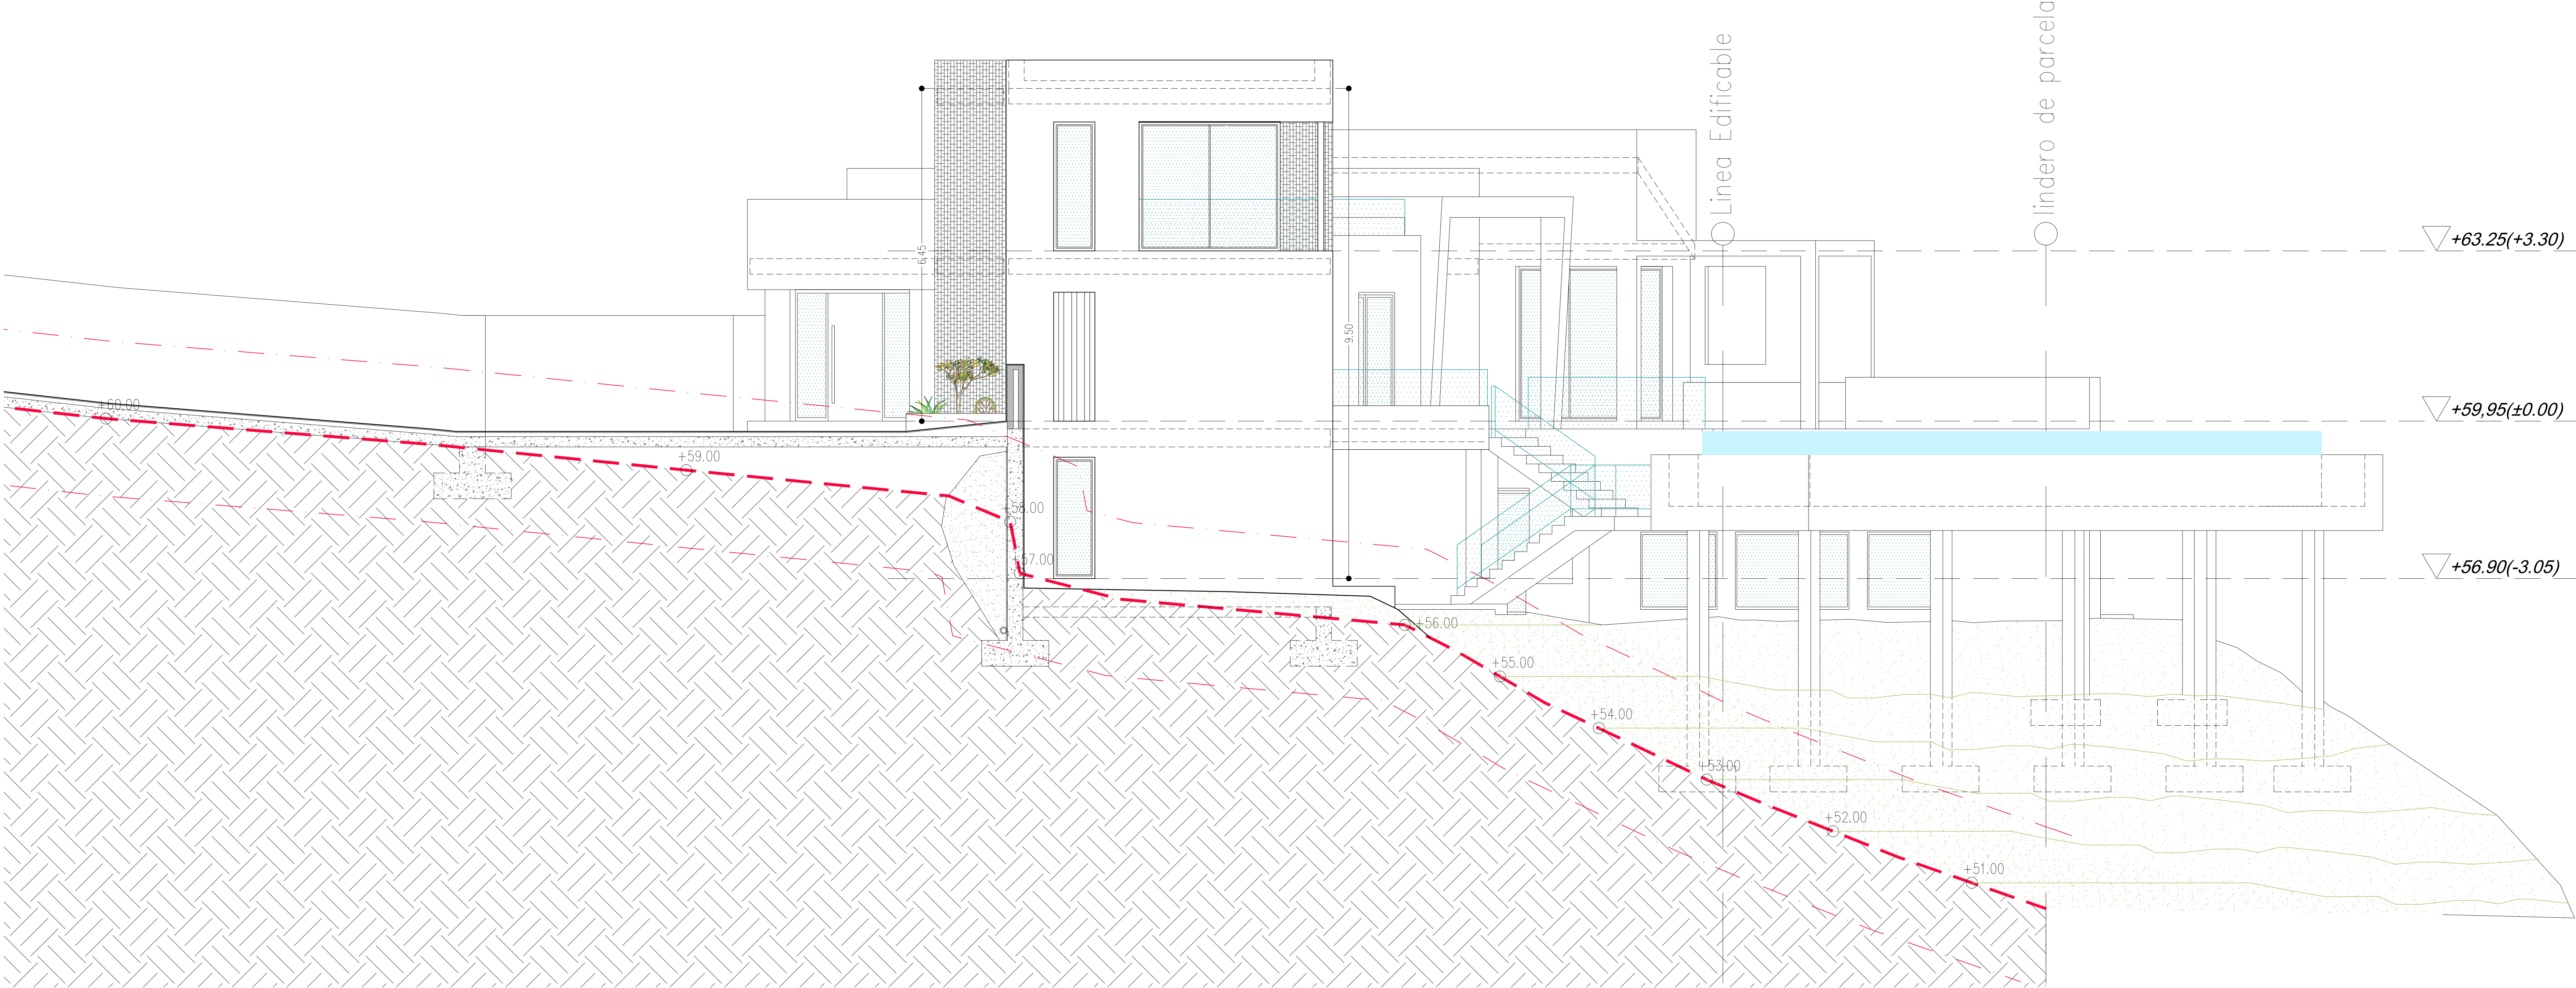


FACHADA SUROESTE

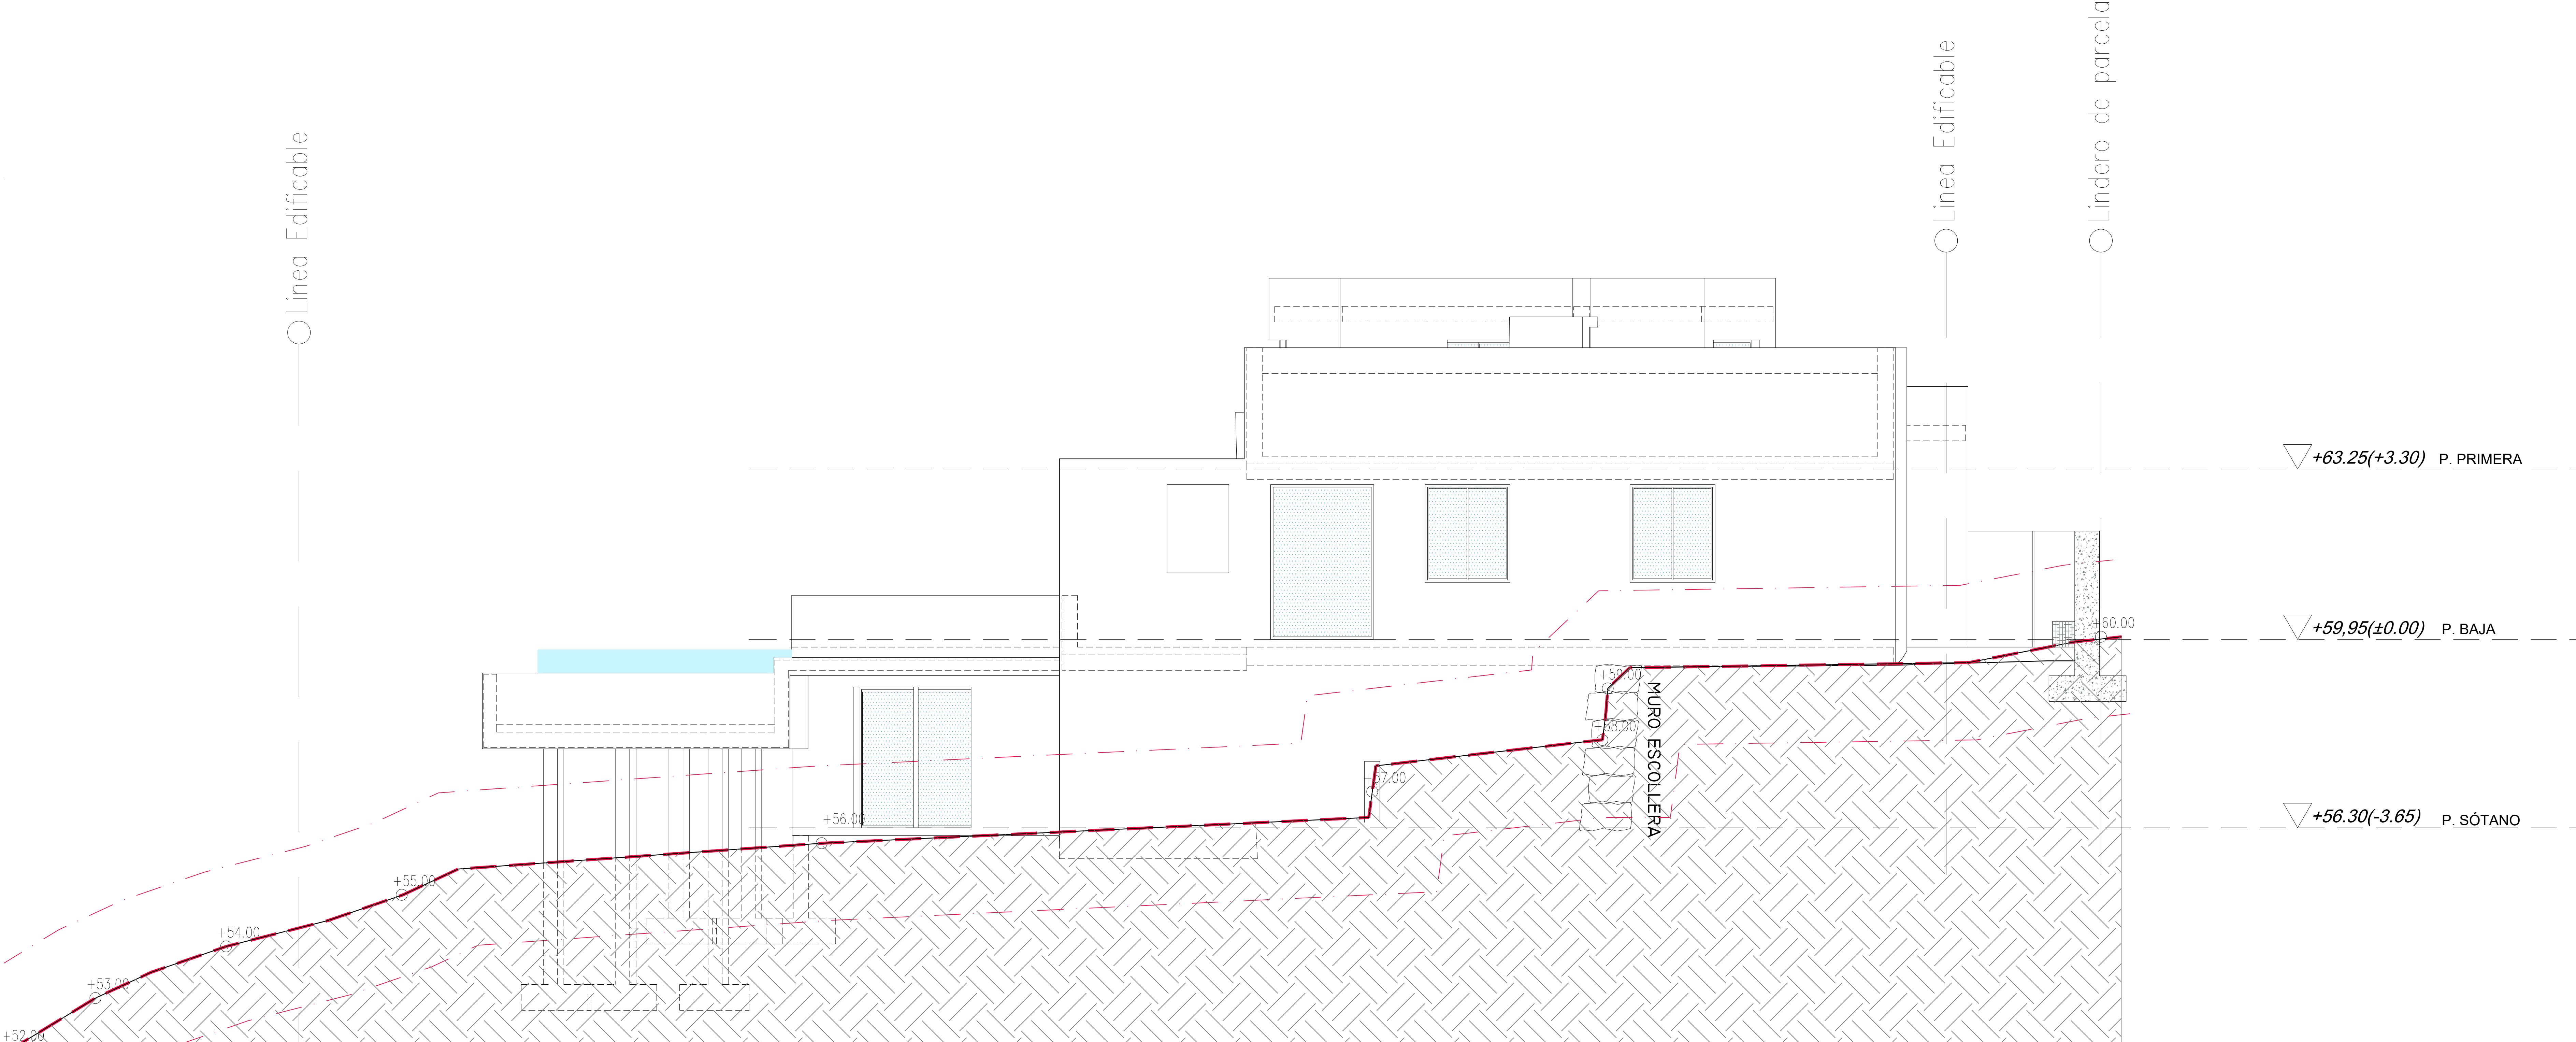

FACHADA NORESTE

- NOTA:** MUY IMPORTANTE
- EL CONSTRUCTOR NO DEBE HACER SUPOSICIONES DE NINGÚN TIPO SIN REFERENCIA DEL ARQUITECTO, ANTES DE EMPEZAR CON LA EJECUCIÓN DE LAS OBRAS.
 - SE DEBERÁ TENER EXAMINADO EL SOLAR, Y NO SE DEBERÁN TOMAR DIMENSIONES SEGÚN ESCALA DE LOS PLANOS.
 - AL EJECUTAR LAS OBRAS, EL CONSTRUCTOR (INCL. SUBCONTRATAS) DEBERÁ ESTUDIAR TODOS LOS PLANOS DEL PROYECTO Y LEERLOS EN SU CONJUNTO. SI HUBIESE ALGUNA DISCREPANCIA ENTRE PLANOS O DOCUMENTOS DE CONTRATO ESTAS DEBERÁN COMUNICARSE A LA DIRECCIÓN FACULTATIVA PARA ACLARACIÓN ANTES DE REALIZAR LOS TRABAJOS.
 - EL PRESENTE DOCUMENTO ES COPIA DE SU ORIGINAL DEL QUE ES AUTOR EL ARQUITECTO D. COLIN McLUNDIE, SU UTILIZACIÓN TOTAL O PARCIAL, ASÍ COMO CUALQUIER REPRODUCCIÓN O CESIÓN A TERCEROS, REQUERIRÁ LA PREVIA AUTORIZACIÓN EXPRESA DE SU AUTOR, QUEDANDO EN TODO CASO PROHIBIDA CUALQUIER MODIFICACIÓN UNILATERAL DEL MISMO.

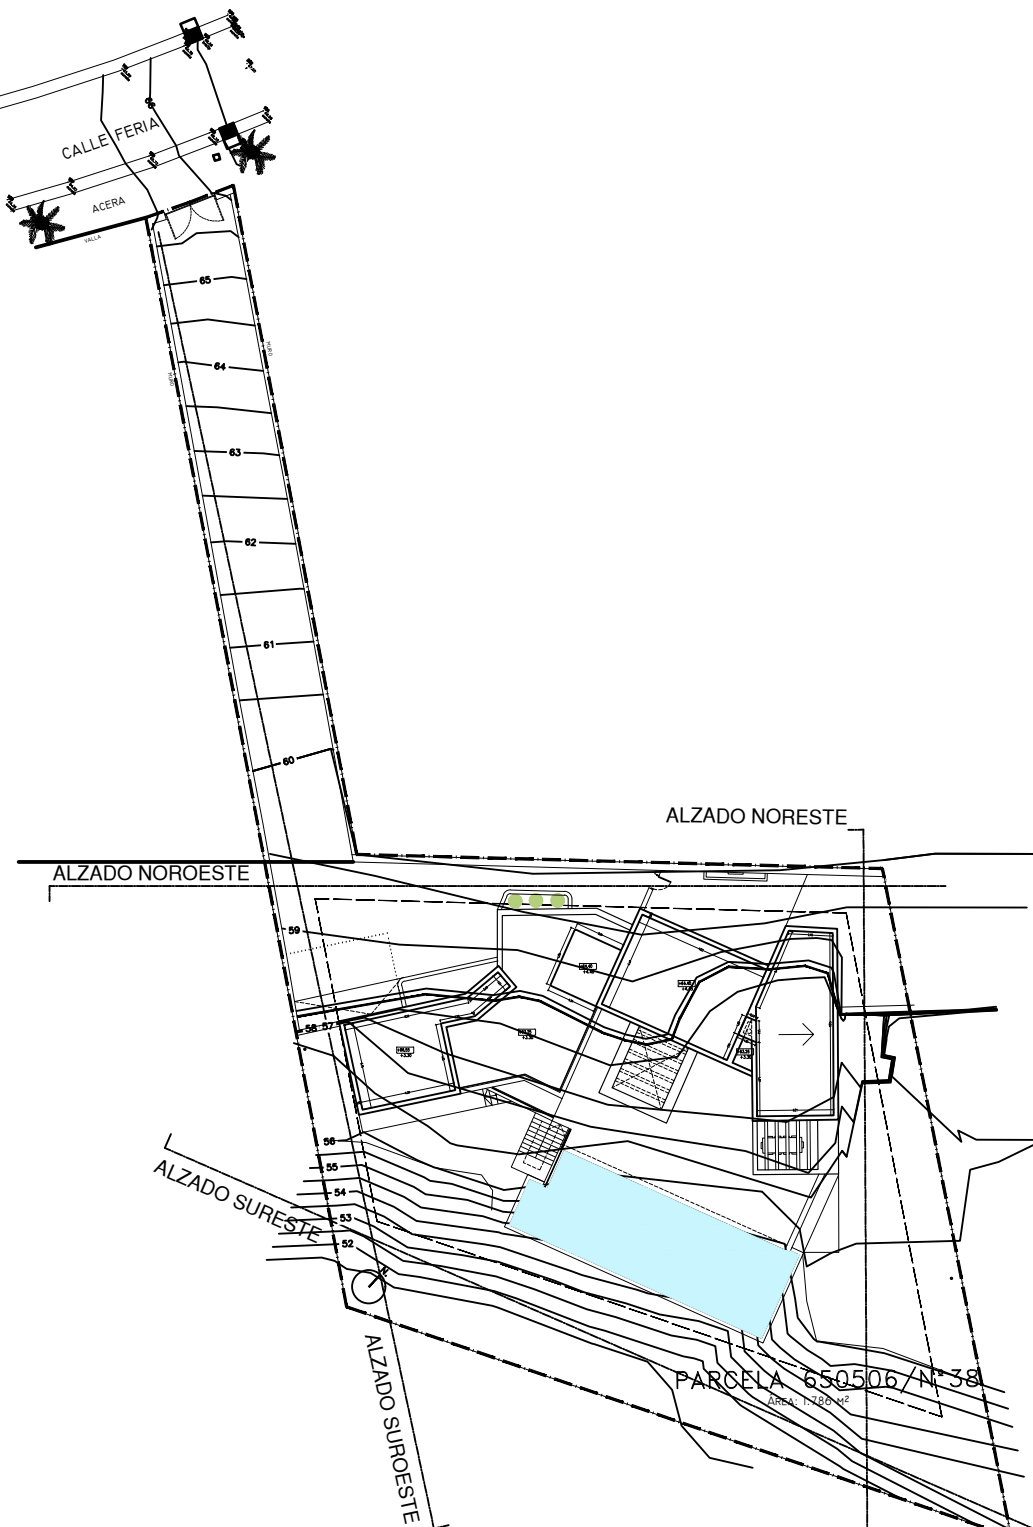

Rev.	Fecha	Com.	Descripción
-	-	-	-

ARQUITECTO: Colin McLundie Clg. N° 237 (McLUNDIE ARCHITECTS Clg. N° S052)	PROPIETARIO: BENNETT-DAVIES CONSTRUCTION S.L.
--	--

MCLUNDIE ARCHITECTS

ED. GUADIARO, PUEBLO NUEVO, 11311 SOTOGRANDE, Tel:+34 956796651

PROYECTO
BÁSICO MODIFICADO
OBRA
VIVIENDA UNIFAMILIAR AISLADA Y PISCINA
SITUACIÓN:
CALLE FERIA 38, PARCELA 650506
SOTOGRANDE – SAN ROQUE – CÁDIZ
PROPIETARIO:
BENNETT-DAVIES CONSTRUCTION S.L.


TÍTULO
FACHADAS
SUROESTE Y
NORESTE

PLANO N°	REV.
23 1067 PB 012	-

DIBUJADO SVZ
COMPROBADO CMcL
ESCALA A0 1:50 A2 1:100
FECHA 18.07.23

NOTA: MUY IMPORTANTE

- EL CONSTRUCTOR NO DEBE HACER SUPOSICIONES DE NINGÚN TIPO SIN REFERENCIA DEL ARQUITECTO, ANTES DE EMPEZAR CON LA EJECUCIÓN DE LAS OBRAS.
- SE DEBERÁ TENER EXAMINADO EL SOLAR, Y NO SE DEBERÁN TOMAR DIMENSIONES SEGÚN ESCALA DE LOS PLANOS.
- AL EJECUTAR LAS OBRAS, EL CONSTRUCTOR (INCL. SUBCONTRATAS) DEBERÁ ESTUDIAR TODOS LOS PLANOS DEL PROYECTO Y LEERLOS EN SU CONJUNTO. SI HUBIESE ALGUNA DISCREPANCIA ENTRE PLANOS O DOCUMENTOS DE CONTRATO ESTAS DEBERÁN COMUNICARSE A LA DIRECCIÓN FACULTATIVA PARA ACLARACIÓN ANTES DE REALIZAR LOS TRABAJOS.
- EL PRESENTE DOCUMENTO ES COPIA DE SU ORIGINAL DEL QUE ES AUTOR EL ARQUITECTO D. COLIN McLUNDIE, SU UTILIZACIÓN TOTAL O PARCIAL, ASÍ COMO CUALQUIER REPRODUCCIÓN O CESIÓN A TERCEROS, REQUERIRÁ LA PREVIA AUTORIZACIÓN EXPRESA DE SU AUTOR, QUEDANDO EN TODO CASO PROHIBIDA CUALQUIER MODIFICACIÓN UNILATERAL DEL MISMO.

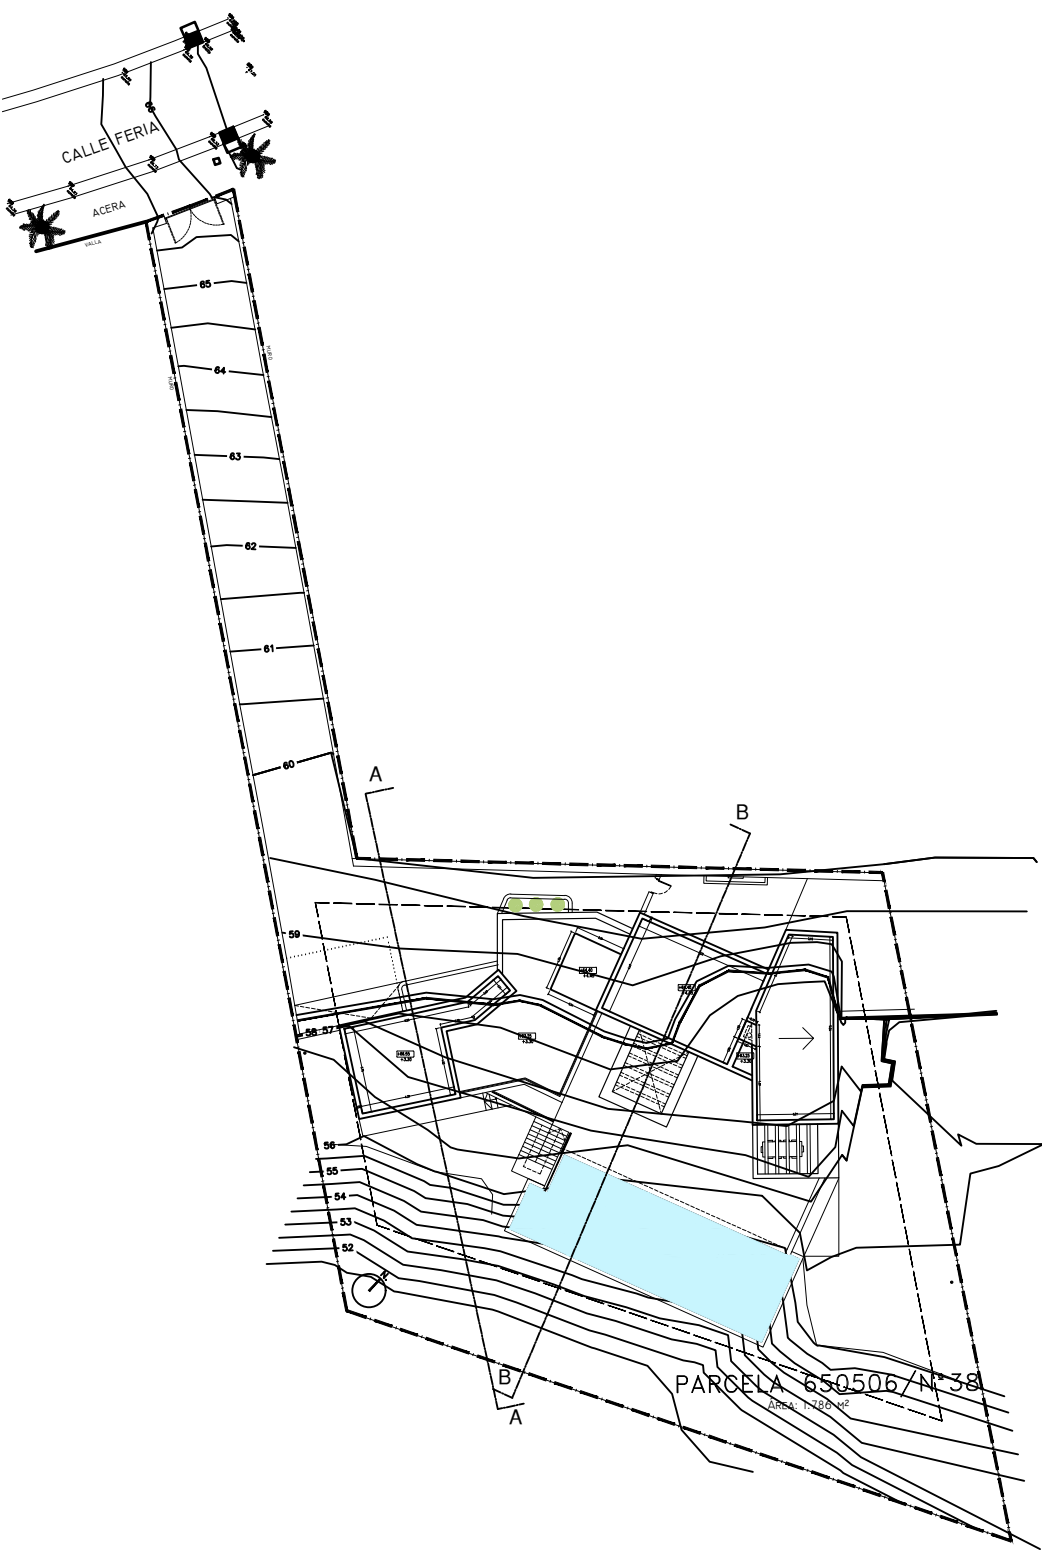

Rev.	Fecha	Com.	Descripción
-	-	-	-
ARQUITECTO: Colin McLundie Clg. N° 237 (McLUNDIE ARCHITECTS Clg. N° S052)			
PROPIETARIO: BENNETT-DAVIES CONSTRUCTION S.L.			

MCLUNDIE ARCHITECTS

ED. GUADIARO, PUEBLO NUEVO, 11311 SOTOGRANDE, Tel:+34 956796651

PROYECTO
BÁSICO MODIFICADO
OBRA
VIVIENDA UNIFAMILIAR AISLADA Y PISCINA
SITUACIÓN:
CALLE FERIA 38, PARCELA 650506
SOTOGRANDE – SAN ROQUE – CÁDIZ
PROPIETARIO:
BENNETT-DAVIES CONSTRUCTION S.L.

TÍTULO				REVISIÓN	
SECCIÓN A-A Y B-B				DIBUJADO	SVZ
				COMPROBADO	CMcL
				ESCALA	A0 1:50 A2 1:100
				FECHA	18.07.23
PLANO N°				REV.	
23	1067	PB	013	-	

SECCIÓN A-A

SECCIÓN B-B