

NOTA: MUY IMPORTANTE

- EL CONSTRUCTOR NO DEBE HACER SUPOSICIONES DE NINGÚN TIPO SIN REFERENCIA DEL ARQUITECTO, ANTES DE EMPEZAR CON LA EJECUCIÓN DE LAS OBRAS.
- SE DEBERÁ TENER EXAMINADO EL SOLAR, Y NO SE DEBERÁN TOMAR DIMENSIONES SEGÚN ESCALA DE LOS PLANOS.
- AL EJECUTAR LAS OBRAS, EL CONSTRUCTOR (INCL. SUBCONTRATAS) DEBERÁ ESTUDIAR TODOS LOS PLANOS DEL PROYECTO Y LEERLOS EN SU CONJUNTO. SI HUBIERSE ALGUNA DISCREPANCIA ENTRE PLANOS O DOCUMENTOS DE CONTRATO ESTAS DEBERÁN COMUNICARSE A LA DIRECCIÓN FACULTATIVA PARA ACLARACIÓN ANTES DE REALIZAR LOS TRABAJOS.
- EL PRESENTE DOCUMENTO ES COPIA DE SU ORIGINAL DEL QUE ES AUTOR EL ARQUITECTO D. COLIN McLUNDIE, SU UTILIZACIÓN TOTAL O PARCIAL, ASÍ COMO CUALQUIER REPRODUCCIÓN O CESIÓN A TERCEROS, REQUERIRÁ LA PREVIA AUTORIZACIÓN EXPRESA DE SU AUTOR, QUEDANDO EN TODO CASO PROHIBIDA CUALQUIER MODIFICACIÓN UNILATERAL DEL MISMO.

Rev.	Fecha	Com.	Descripción
ARQUITECTO: Colin McLundie Ctg. Nº 237	PROPIETARIO: B. Davies Properties S.L.		

McLUNDIE  
ARCHITECTS

ED. GUADIARO, PUEBLO NUEVO, 11311 SOTOGRANDE, Tel:+34 956796651

PROYECTO  
EJECUCIÓN  
OBRA  
VIVIENDA UNIFAMILIAR AISLADA  
Y PISCINA  
SITUACIÓN:  
CALLE CERVANTES 21  
SOTOGRANDE, SAN ROQUE, CADIZ  
PROPIETARIO:  
B. DAVIES PROPERTIES S.L.

TÍTULO

PLANTA SÓTANO  
DISTRIBUCIÓN



PLANO Nº

22 1054 PE 110

REV.

—

DEBIDO  
FULL/YG  
COMPROBADO  
CMcL  
ESCALA  
A0-1:50  
A2-1:100  
FECHA  
09.09.22

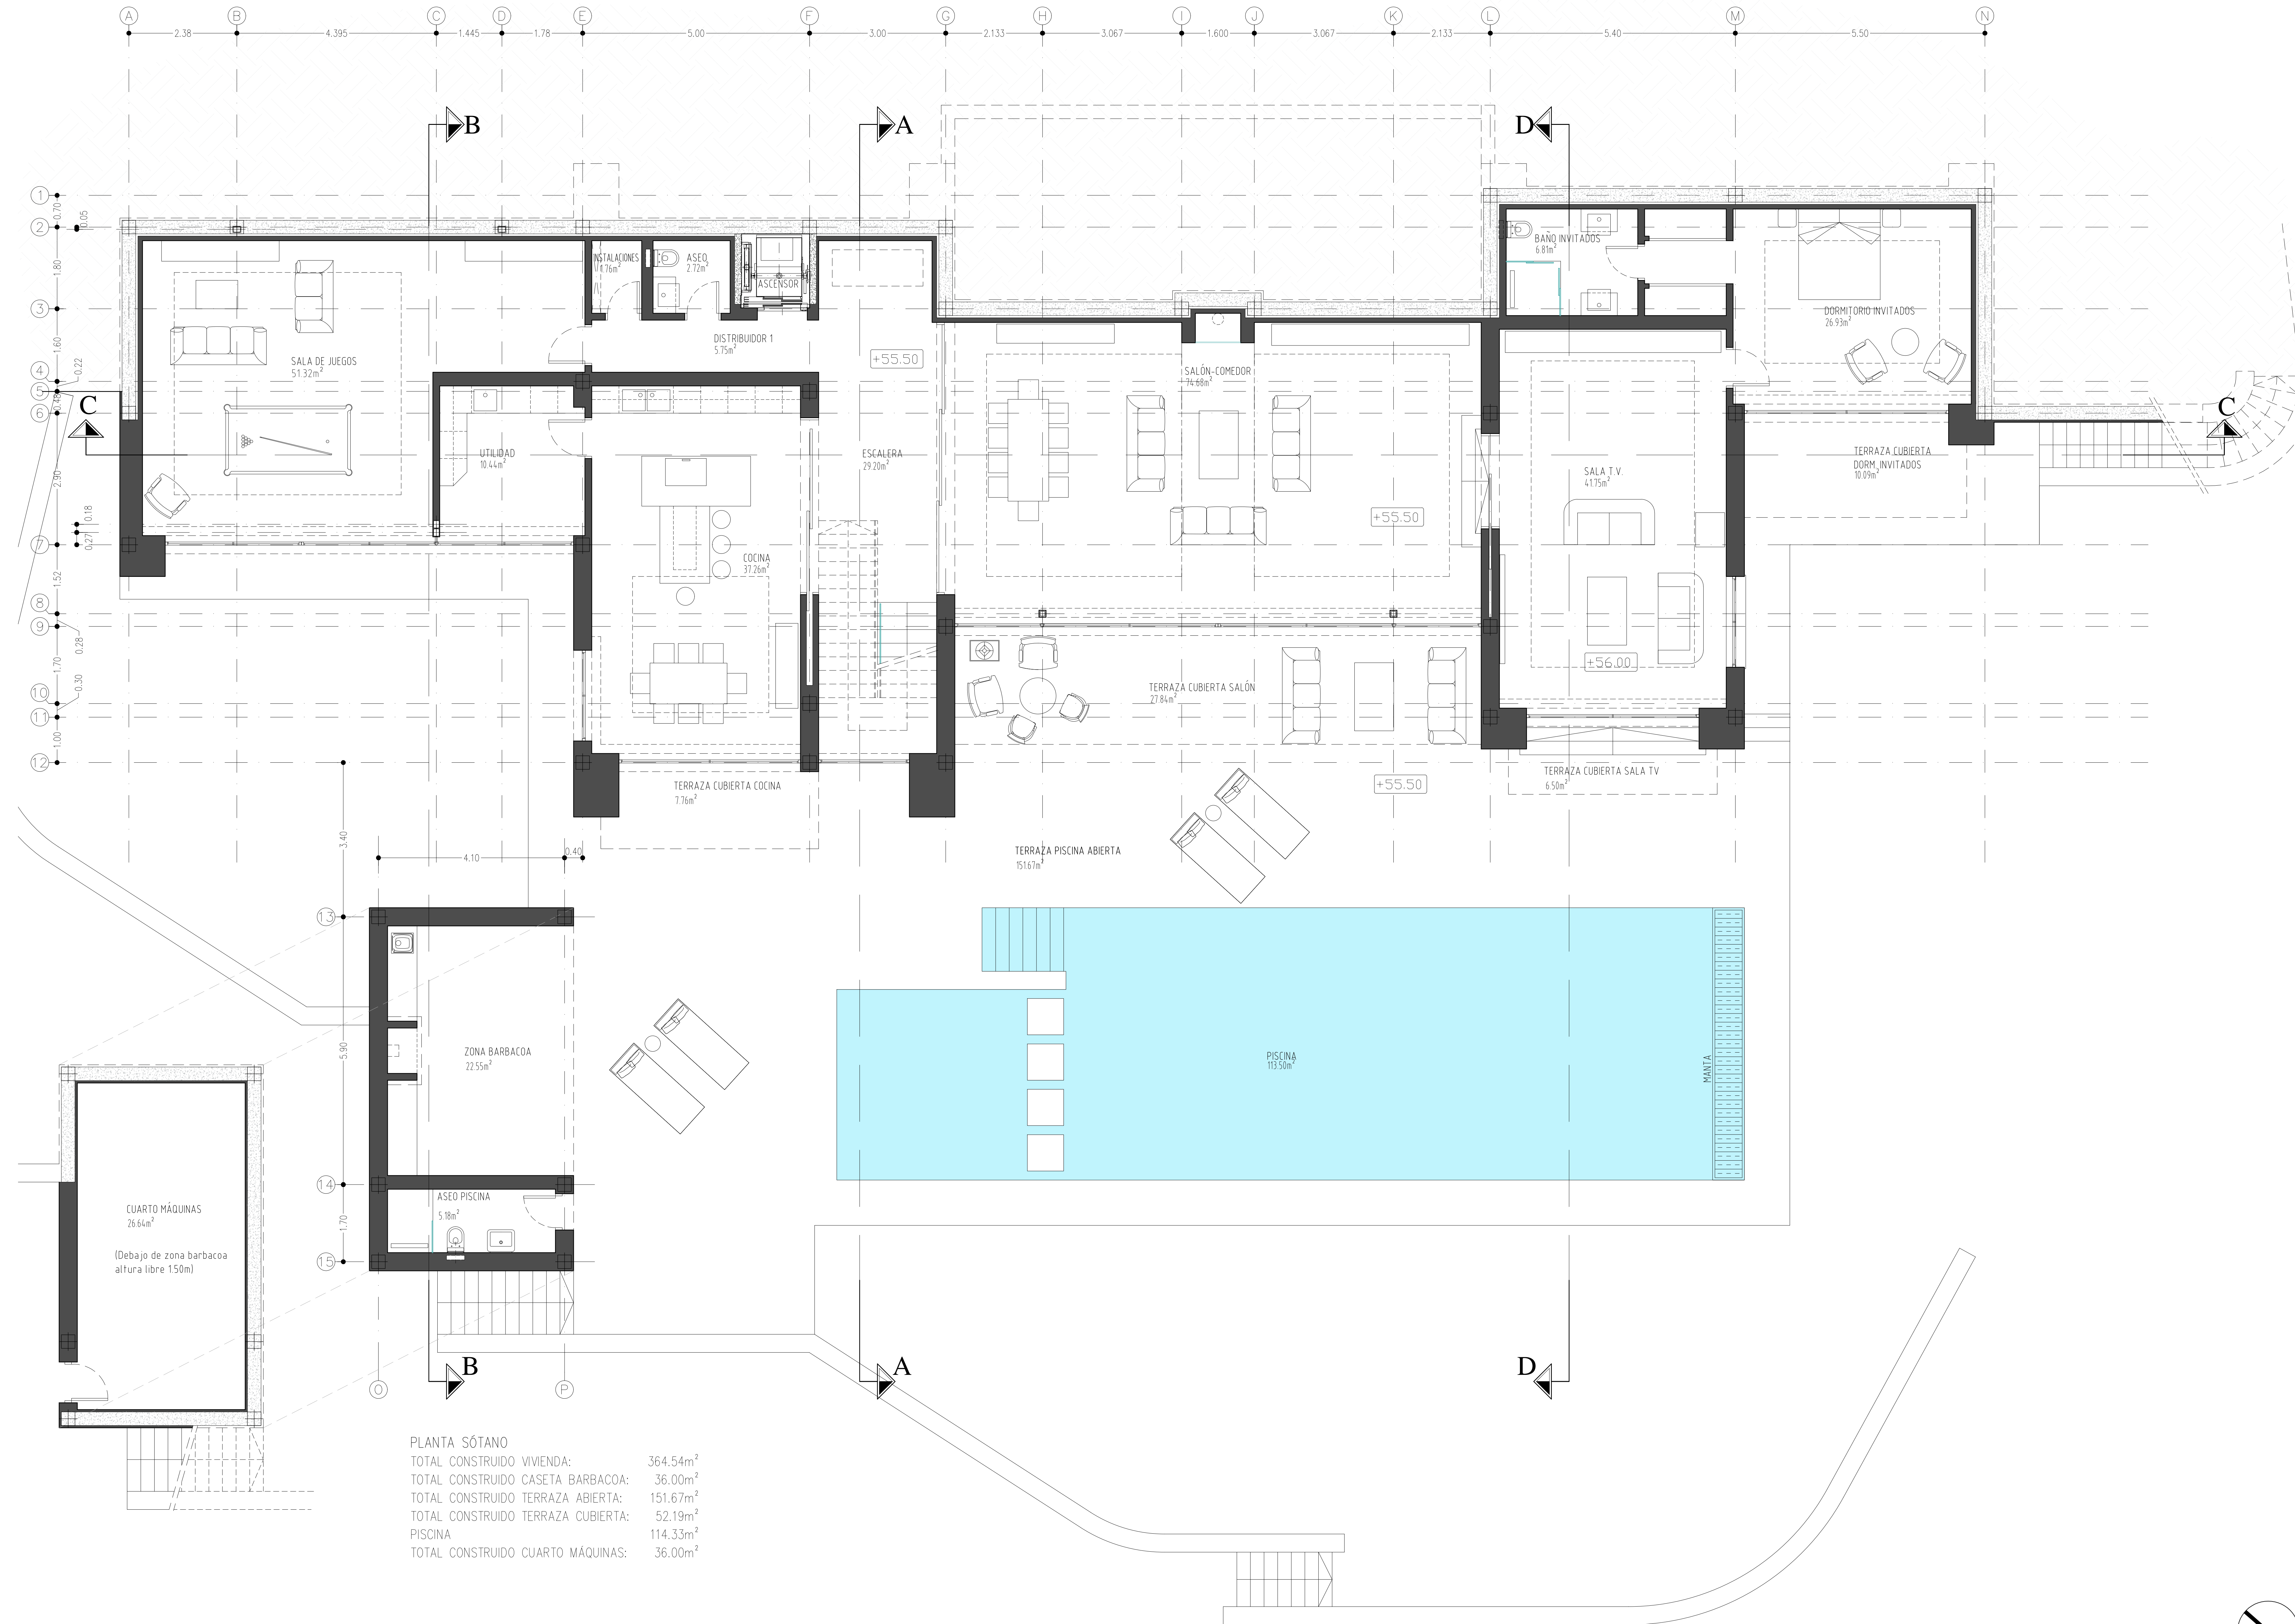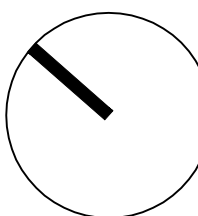

PLANTA SÓTANO  
TOTAL CONSTRUIDO VIVIENDA: 364.54m²  
TOTAL CONSTRUIDO CASETA BARBACOA: 36.00m²  
TOTAL CONSTRUIDO TERRAZA ABIERTA: 151.67m²  
TOTAL CONSTRUIDO TERRAZA CUBIERTA: 52.19m²  
PISCINA 114.33m²  
TOTAL CONSTRUIDO CUARTO MÁQUINAS: 36.00m²